

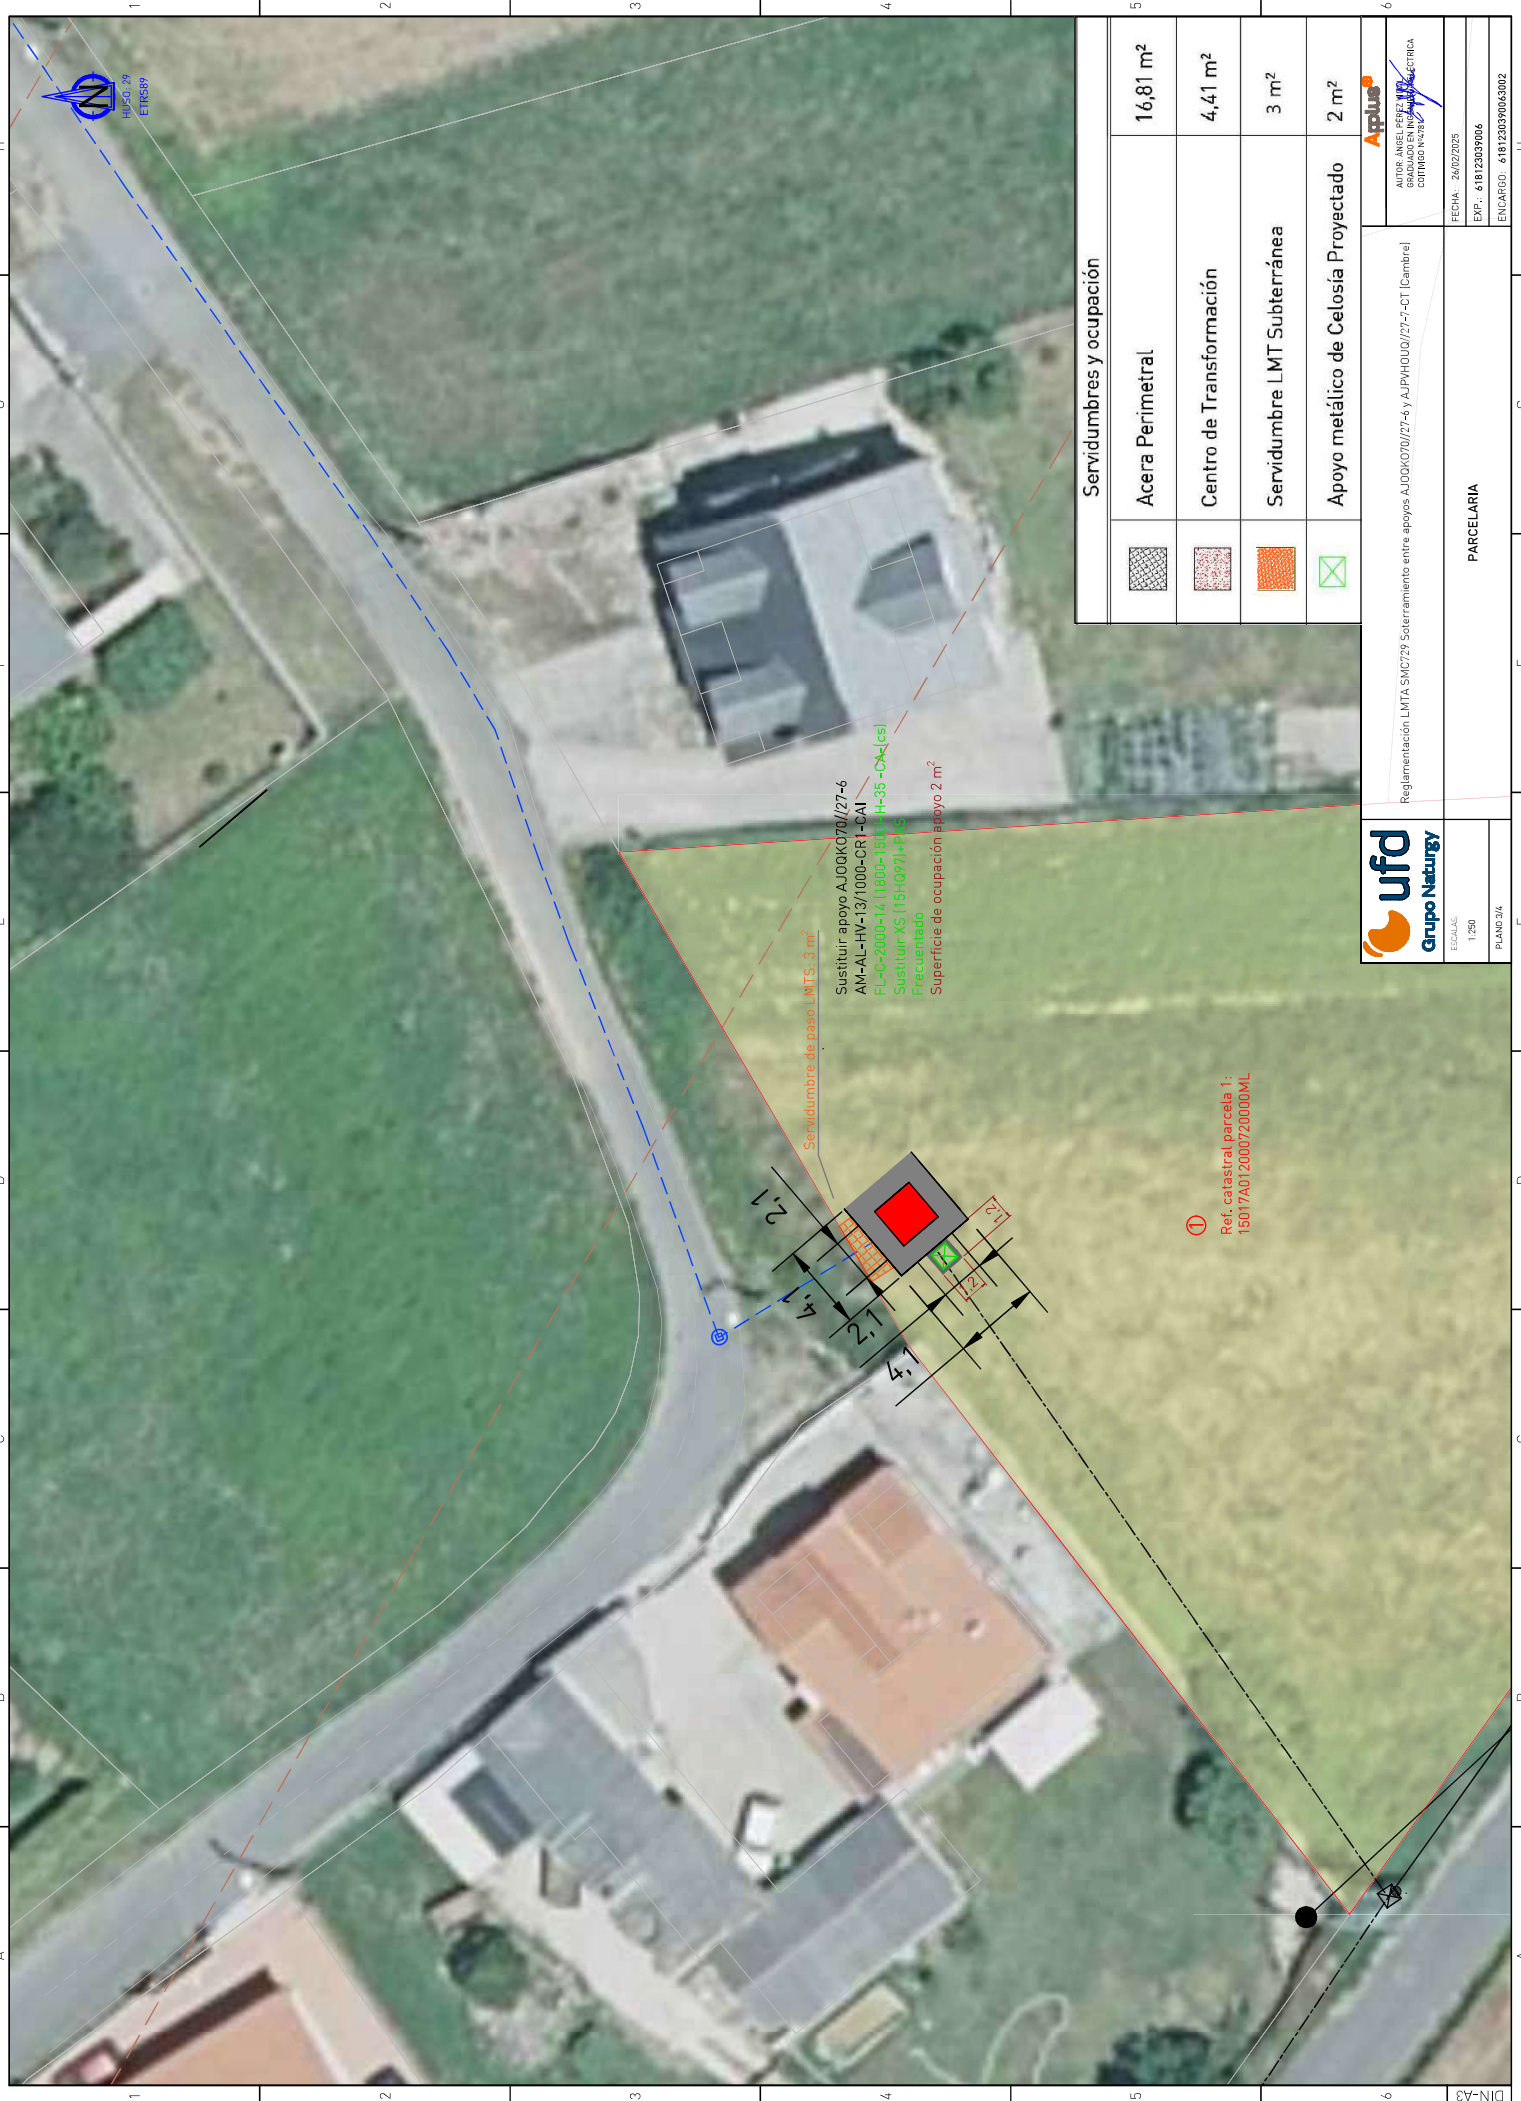


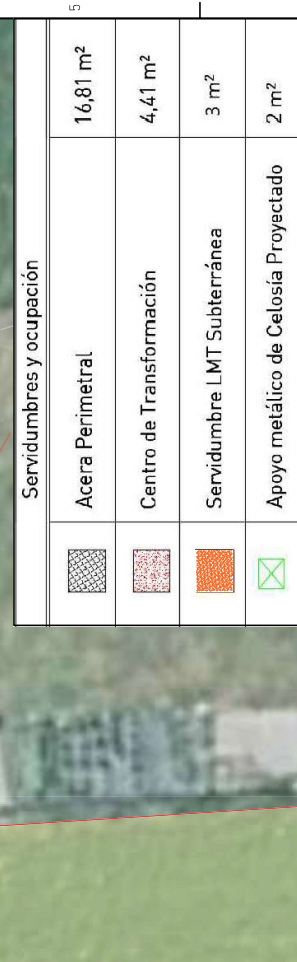

		Acrea Perimetral	16,81 m ²
		Centro de Transformación	4,41 m ²
		Servidumbre LMT Subterránea	3 m ²
		Apoyo metálico de Celosía Proyectado	2 m ²
	Reglamentación LMTA SMC729 Soportamiento entre apoyos AJOH(070)/J27-y ALPH(040)/J27-J-CT [Cambiar]		
	 Applus+ AUTOR: ANSEL PEREZ JIMENEZ GRADUADO EN INGENIERIA INDUSTRIAL CONTINUIDAD N.º 4176		
EQUIVALE: 1/250 PLANO 3/4.	PARCELARIA		
	FECHA: 24/02/2023		
	EXP.: 61B12303P006		
	ENCARGO: 61B12303P0063002		

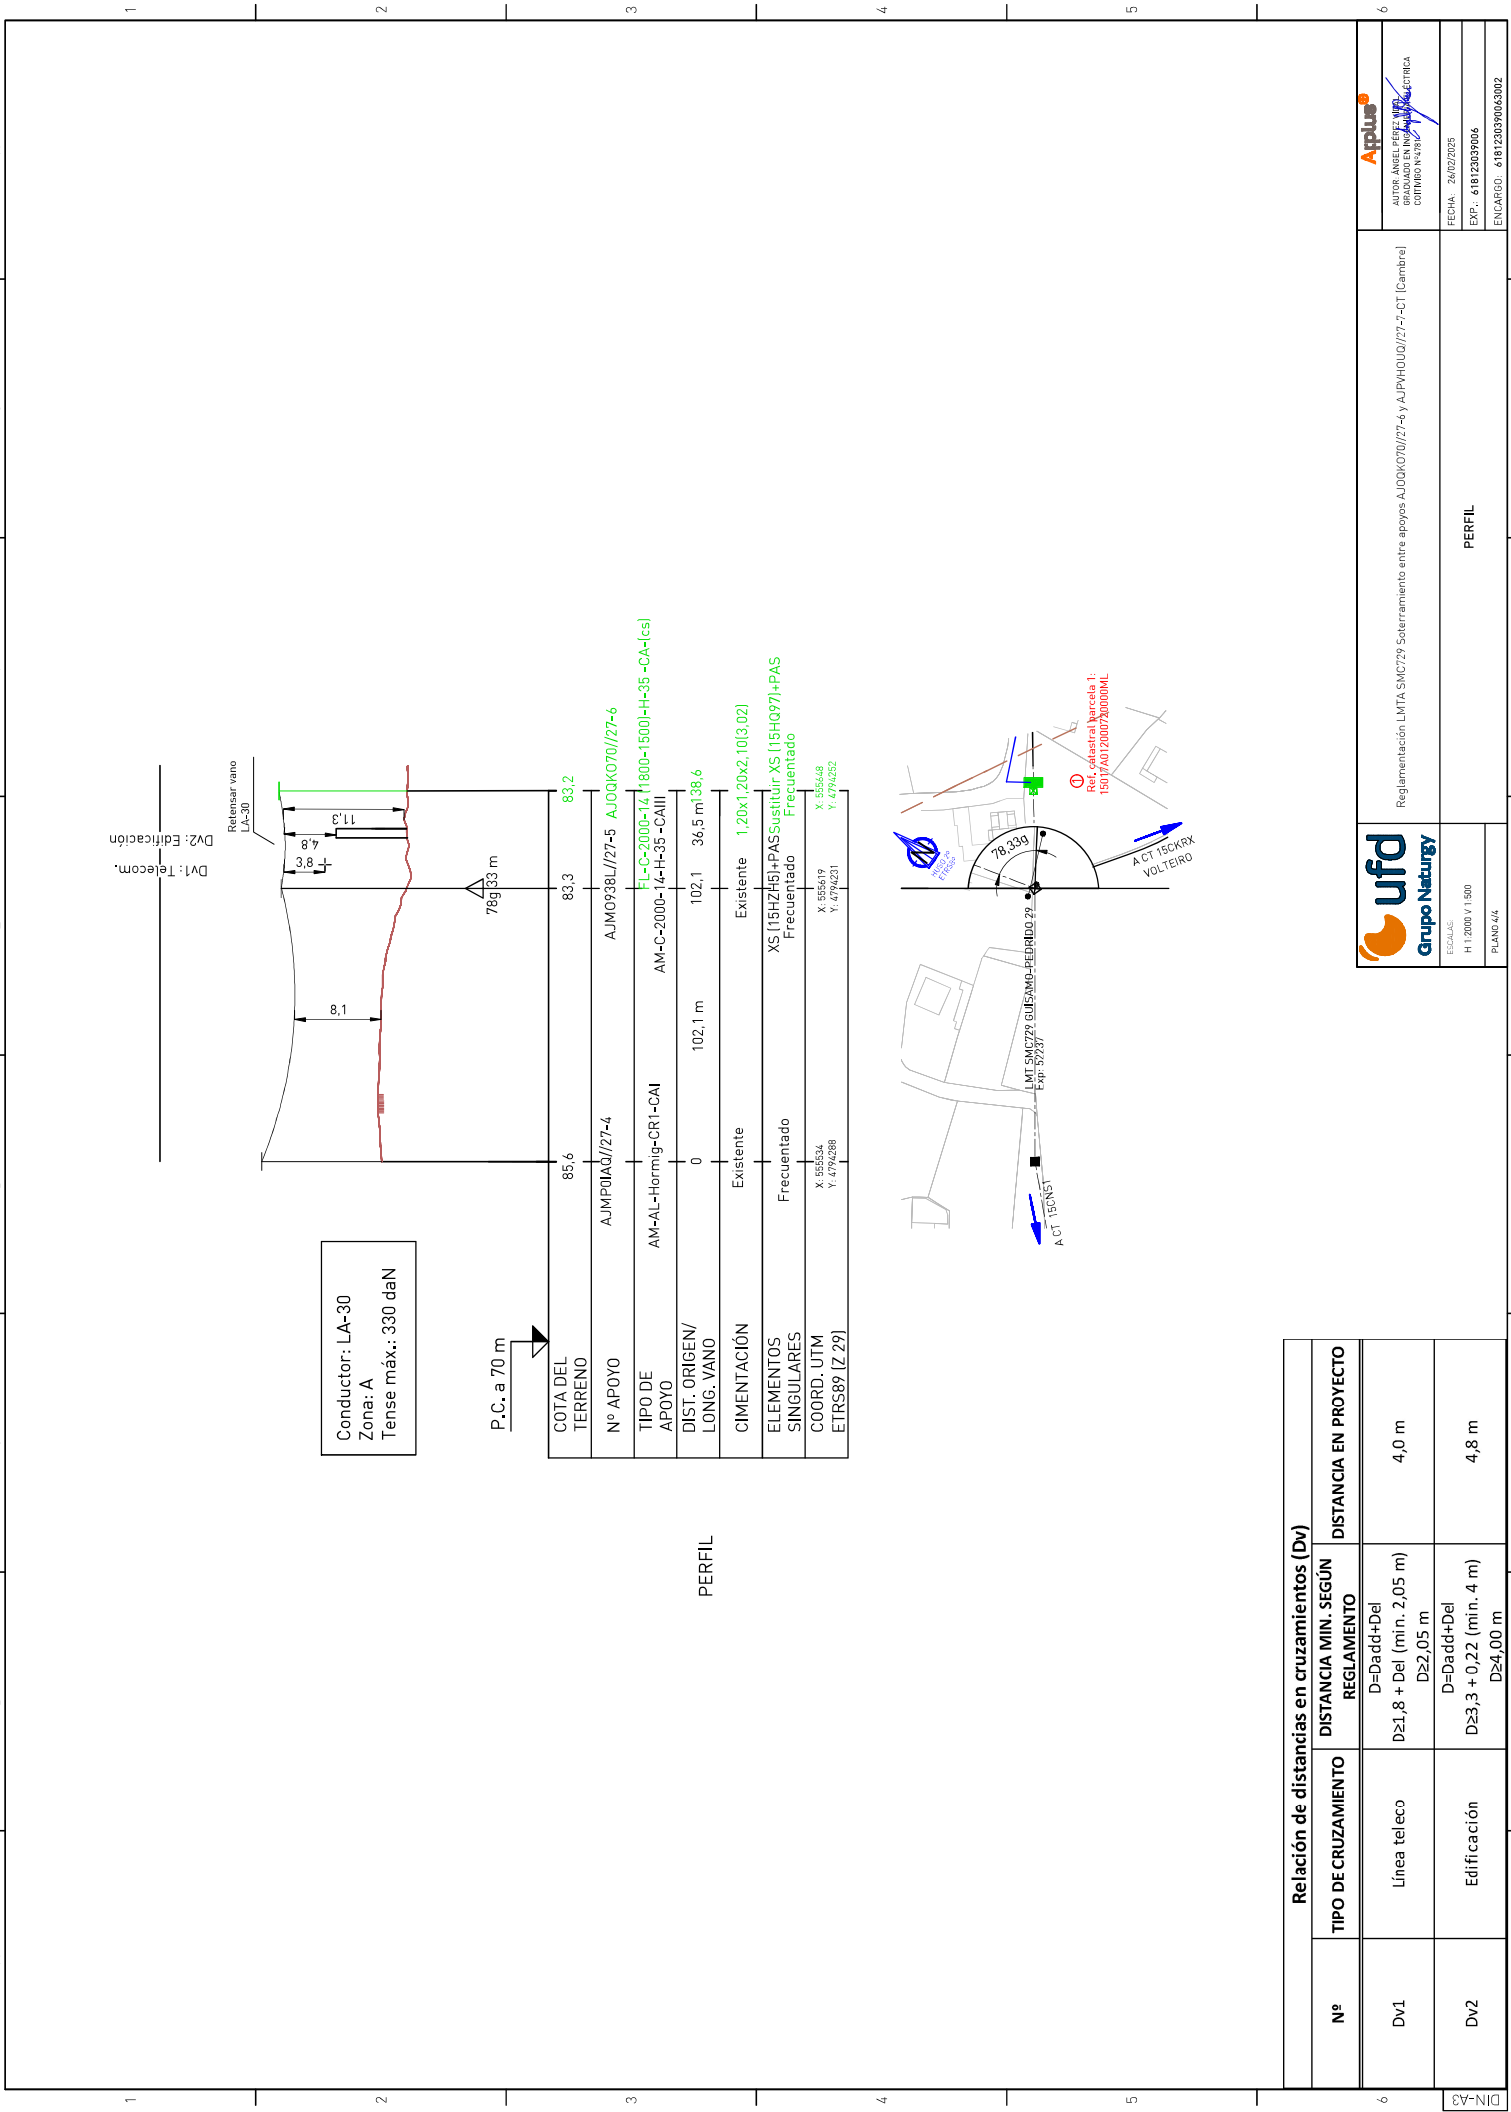

Relación de distancias en cruzamientos (Dv)			
Nº	TIPO DE CRUZAMIENTO	DISTANCIA MIN. SEGÚN REGLAMENTO	DISTANCIA EN PROYECTO
Dv1	Línea teleco	D=Dadd+Del D≥1,8 + Del (min. 2,05 m) D≥2,05 m	4,0 m
Dv2	Edificación	D=Dadd+Del D≥3,3 + 0,22 (min. 4 m) D≥4,00 m	4,8 m